


# ОФИС ЗАКРЫТОГО ТИПА С ОТДЕЛЬНЫМИ КАБИНЕТАМИ


**FLEX OFFICE**

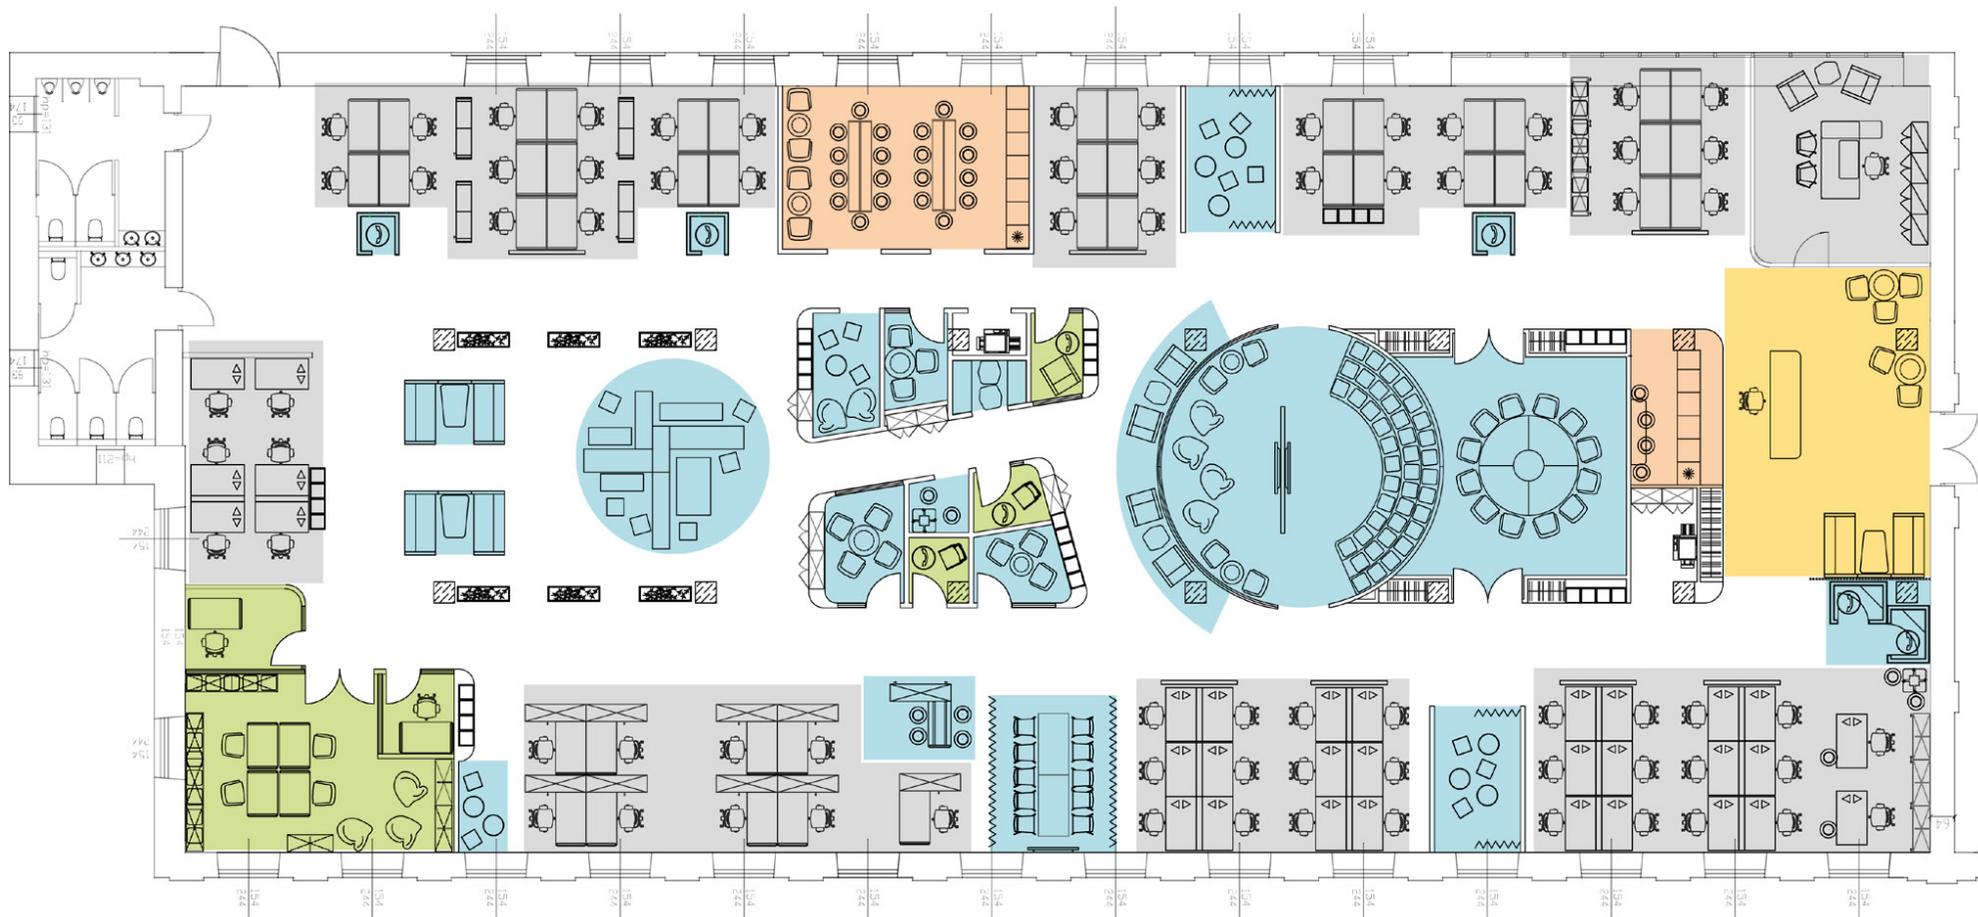

- входная группа, приемная
- зона административной работы
- зона коммуникаций
- социальная зона

Площадь офиса	913 м <sup>2</sup>
Количество сотрудников	65
Количество рабочих мест	65


- ➔ пространство для уединенной работы с низким уровнем шума
- ➔ последовательное размещение закрытых кабинетов на несколько человек
- ➔ отдельные кабинеты
- ➔ большие представительные переговорные

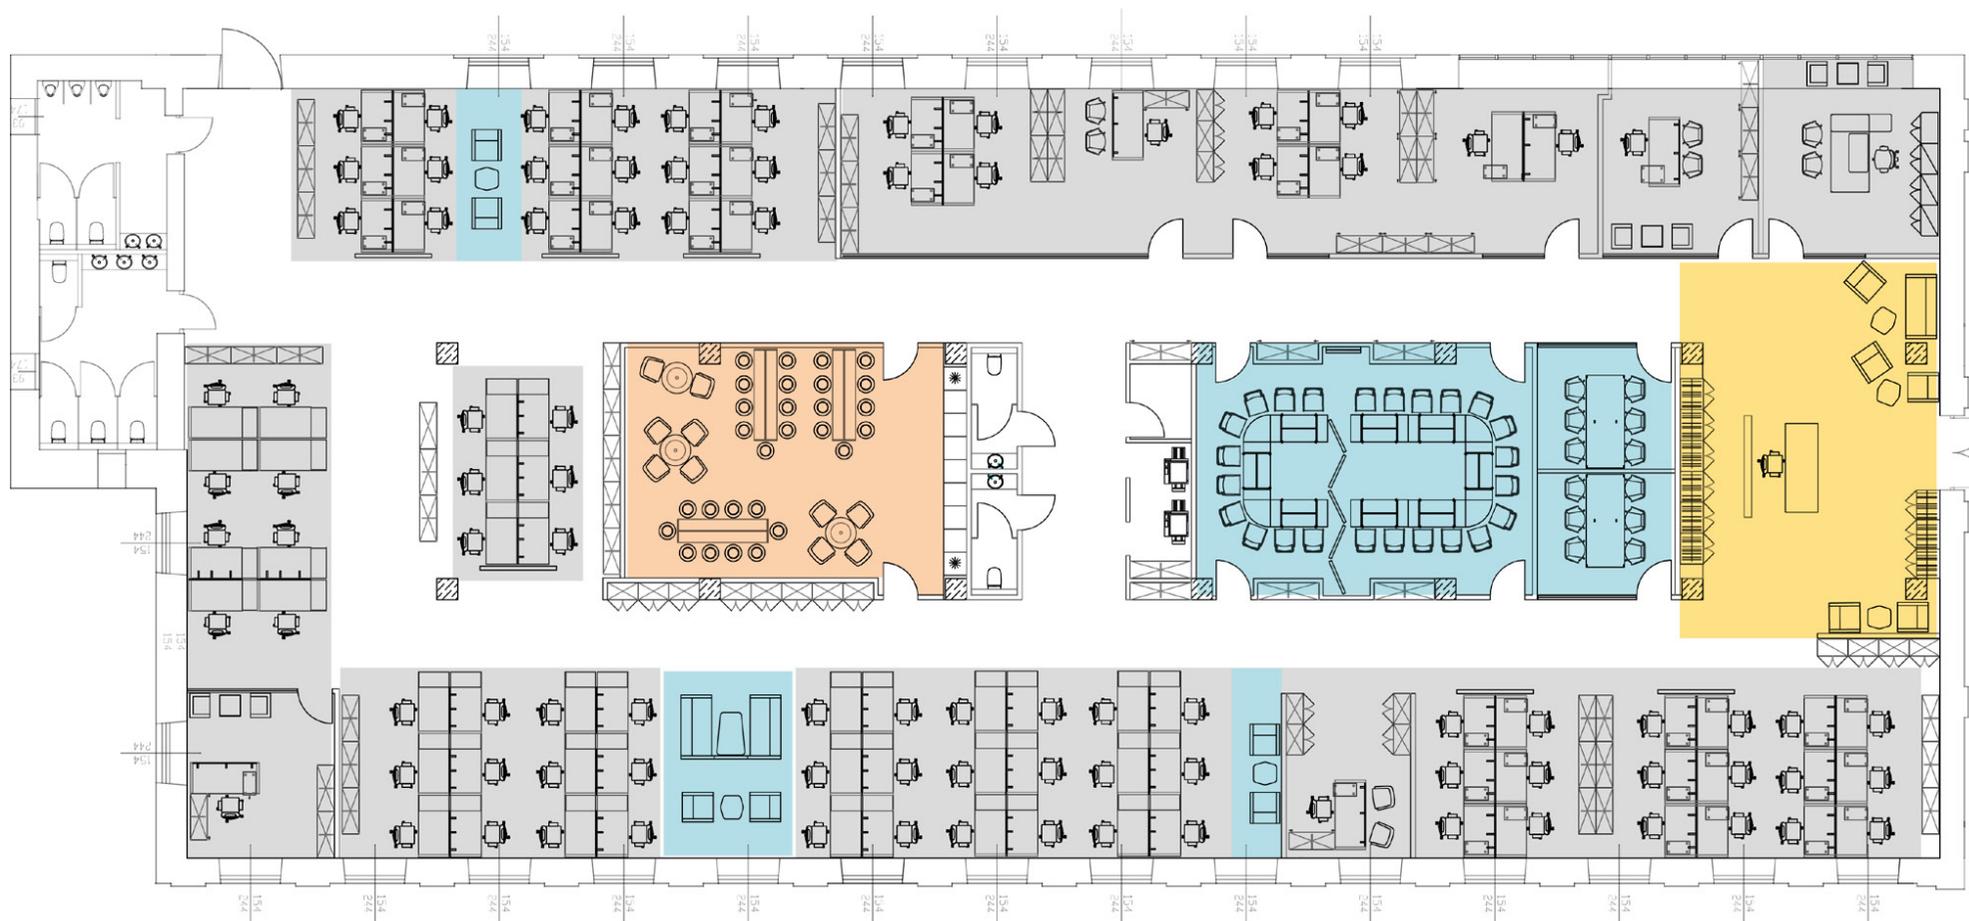

- входная группа, приемная
- зона административной работы
- зона коммуникаций
- социальная зона

Площадь офиса	913 м <sup>2</sup>
Количество сотрудников	95
Количество рабочих мест	95

- ➔ пространство, предназначенное для коммуникаций и командной работы
- ➔ рабочие места, расположенные в открытой планировке
- ➔ кабинеты закрытого типа, предназначенные для отделов, которым необходима конфиденциальность
- ➔ отдельные кабинеты
- ➔ переговорные с мобильными перегородками
- ➔ зоны неформальных встреч

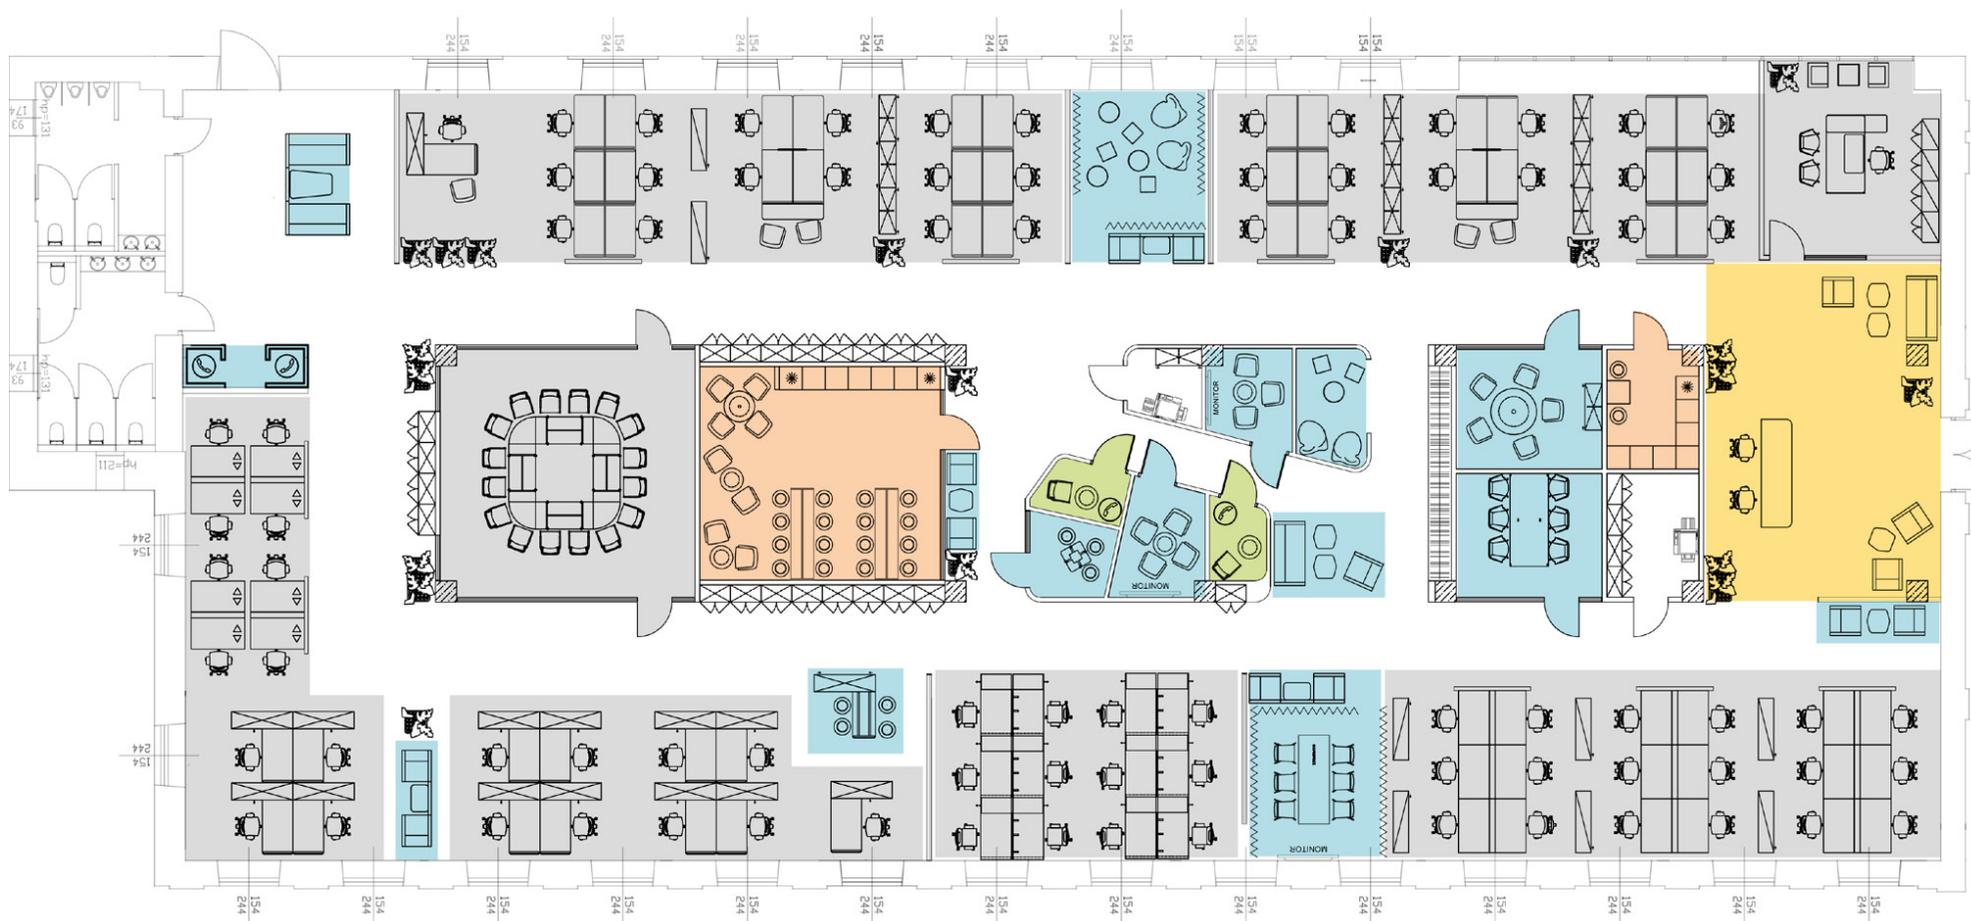


- входная группа, приемная
- зона административной работы
- зона коммуникаций
- социальная зона
- зона концентрации

Площадь офиса	913 м <sup>2</sup>
Количество сотрудников	91
Количество рабочих мест	91

- ➔ пространство, разделенное на зоны, предназначенные для различных задач
- ➔ рабочие места, расположенные в открытой планировке
- ➔ разнообразные переговорные комнаты

- ➔ зоны неформальных встреч
- ➔ телефонные боксы
- ➔ комнаты для индивидуальной/сфокусированной работы

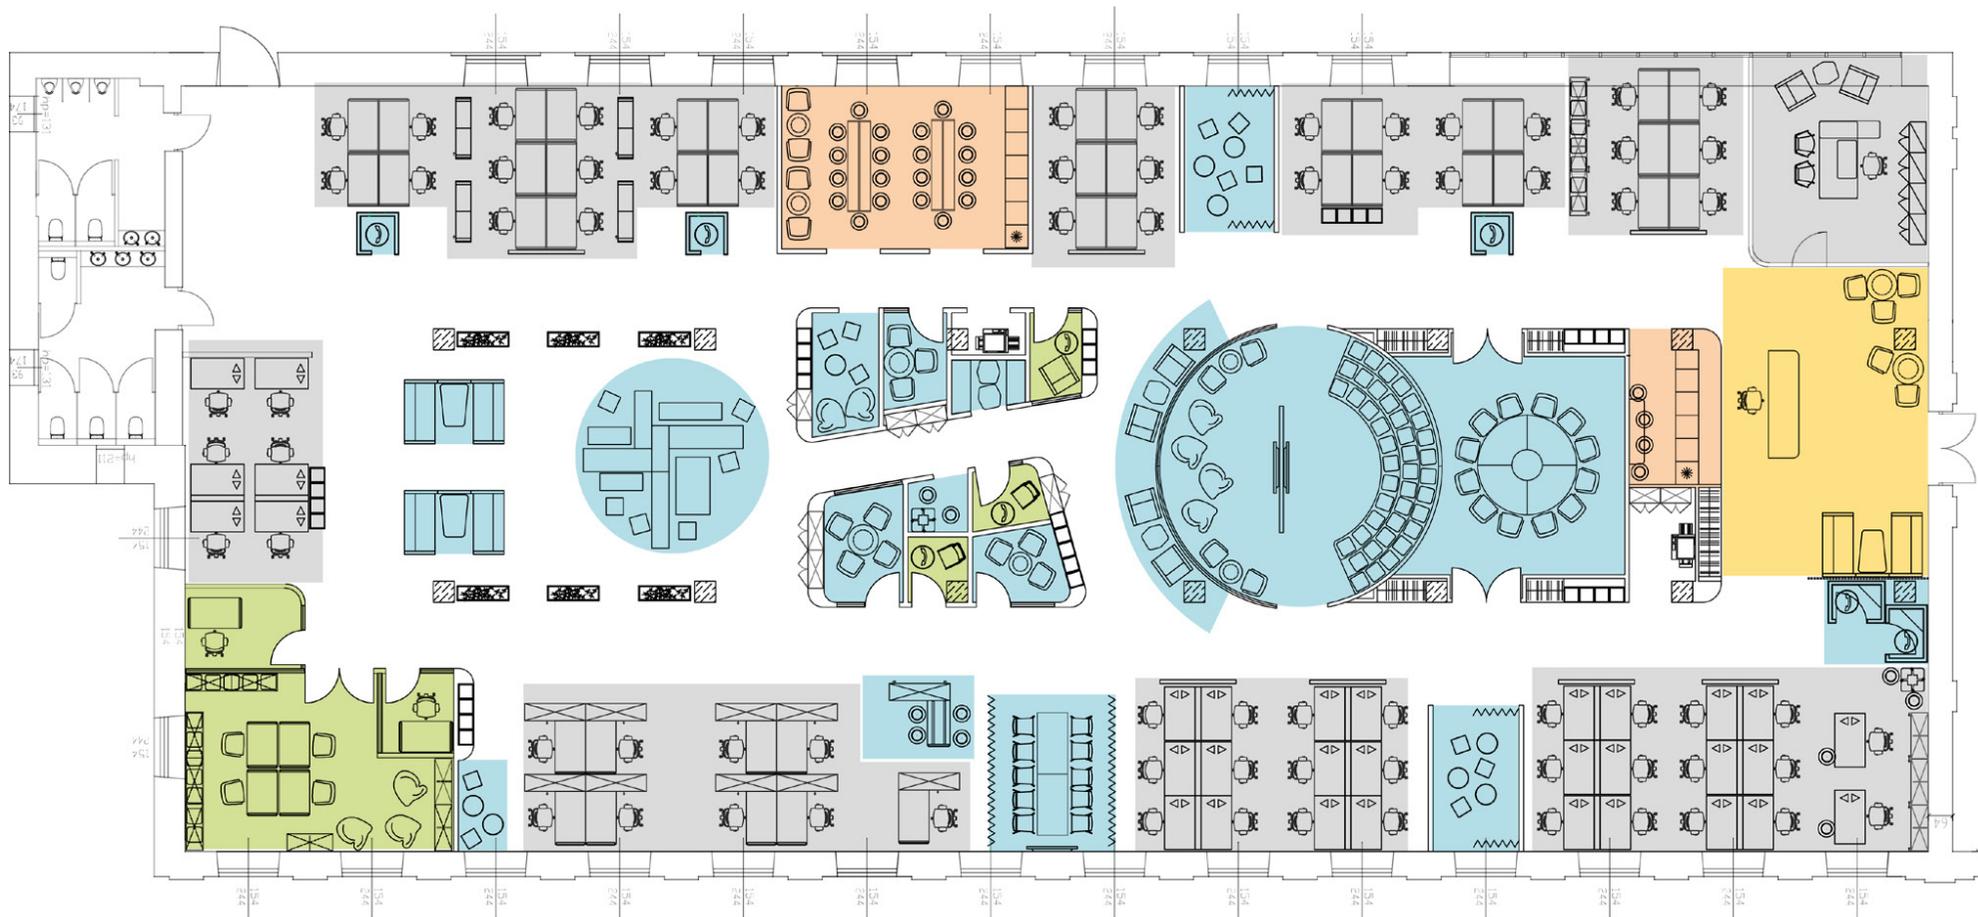

- входная группа, приемная
- зона административной работы
- зона коммуникаций
- социальная зона
- зона концентрации

Площадь офиса	913 м <sup>2</sup>
Количество сотрудников	104
Количество рабочих мест	77

- ➔ возможность выбирать место в соответствии с выполняемой задачей
- ➔ DESK SHARING для сотрудников, частично работающих вне офиса (f=0,7)
- ➔ рабочие места, расположенные в открытой планировке
- ➔ переговорные комнаты различных размеров
- ➔ зоны неформальных встреч
- ➔ телефонные боксы
- ➔ библиотека
- ➔ комнаты для работы в тихой обстановке
- ➔ аудитория / конференц-зал