


ОФИС ЗАКРЫТОГО ТИПА С ОТДЕЛЬНЫМИ КАБИНЕТАМИ

FLEX OFFICE

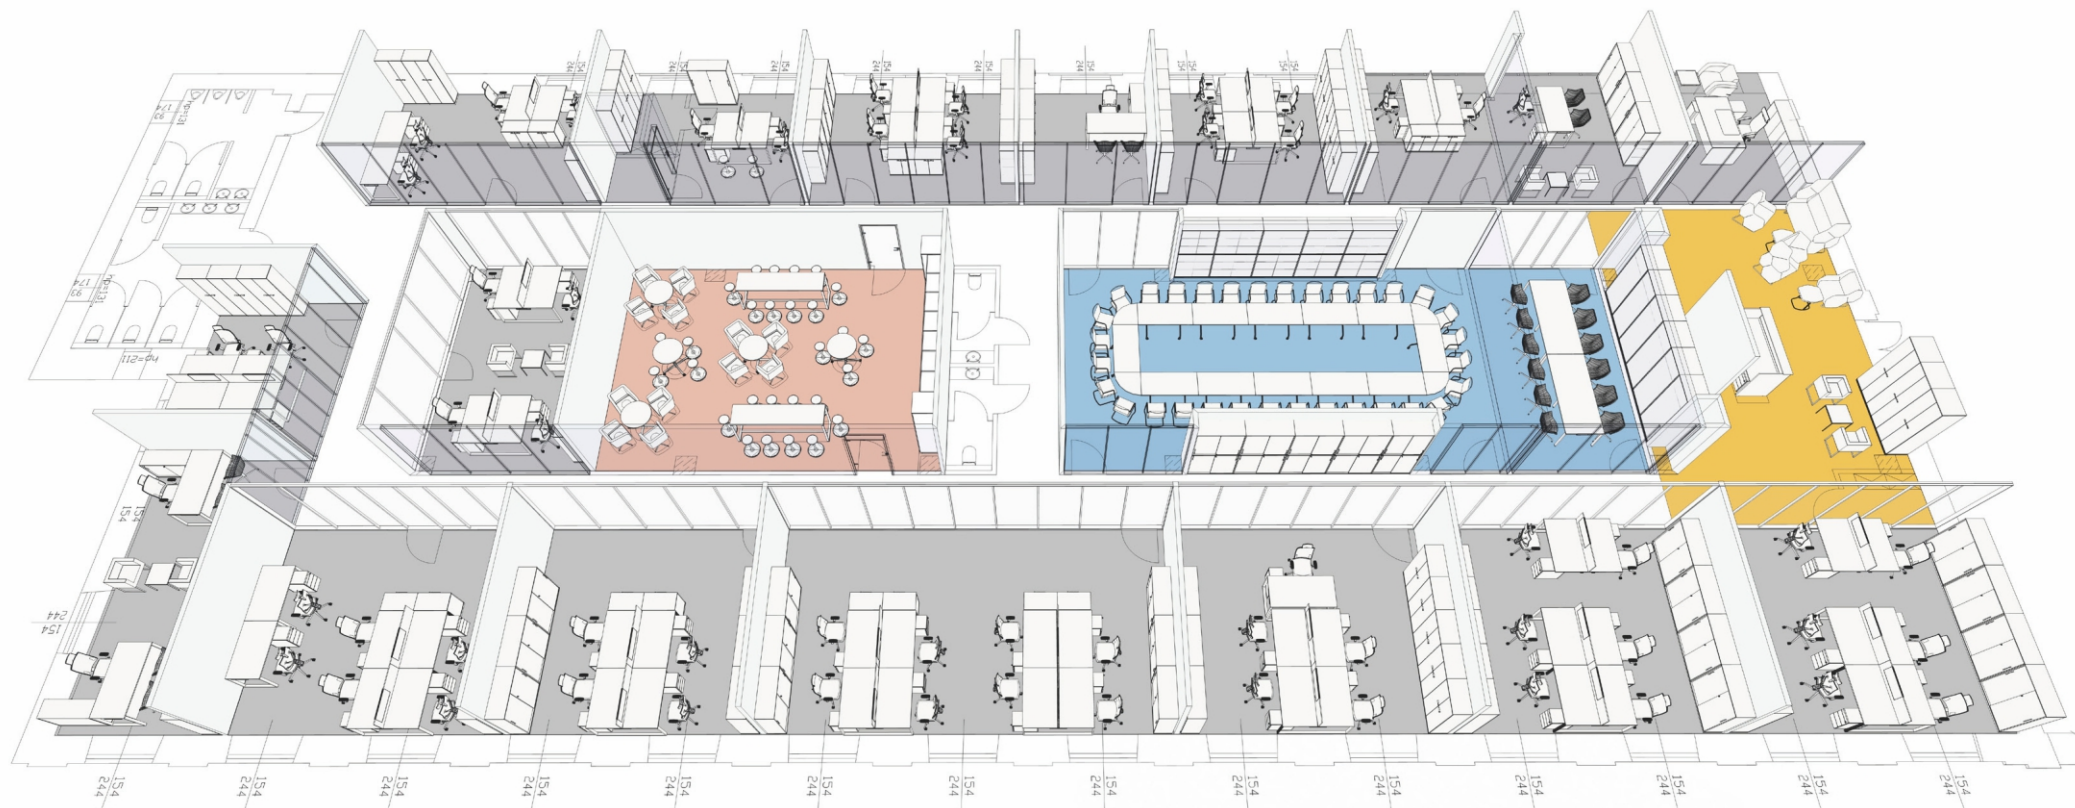

 входная группа,
приемная

 зона административной
работы

 зона
коммуникаций

 социальная
зона

Площадь офиса	913 м ²
Количество сотрудников	65
Количество рабочих мест	65

- ➔ пространство для уединенной работы с низким уровнем шума
- ➔ последовательное размещение закрытых кабинетов на несколько человек

- ➔ отдельные кабинеты
- ➔ большие представительные переговорные



входная группа,
приемная

зона административной
работы

зона
коммуникаций

социальная
зона

Площадь офиса	913 м ²
Количество сотрудников	95
Количество рабочих мест	95


- ➔ пространство, предназначенное для коммуникаций и командной работы
- ➔ рабочие места, расположенные в открытой планировке
- ➔ кабинеты закрытого типа, предназначенные для отделов, которым необходима конфиденциальность
- ➔ отдельные кабинеты
- ➔ переговорные с мобильными перегородками
- ➔ зоны неформальных встреч



Площадь офиса	913 м²
Количество сотрудников	91
Количество рабочих мест	91

- ➔ пространство, разделенное на зоны, предназначенные для различных задач
- ➔ рабочие места, расположенные в открытой планировке
- ➔ разнообразные переговорные комнаты

- ➔ зоны неформальных встреч
- ➔ телефонные боксы
- ➔ комнаты для индивидуальной/сфокусированной работы

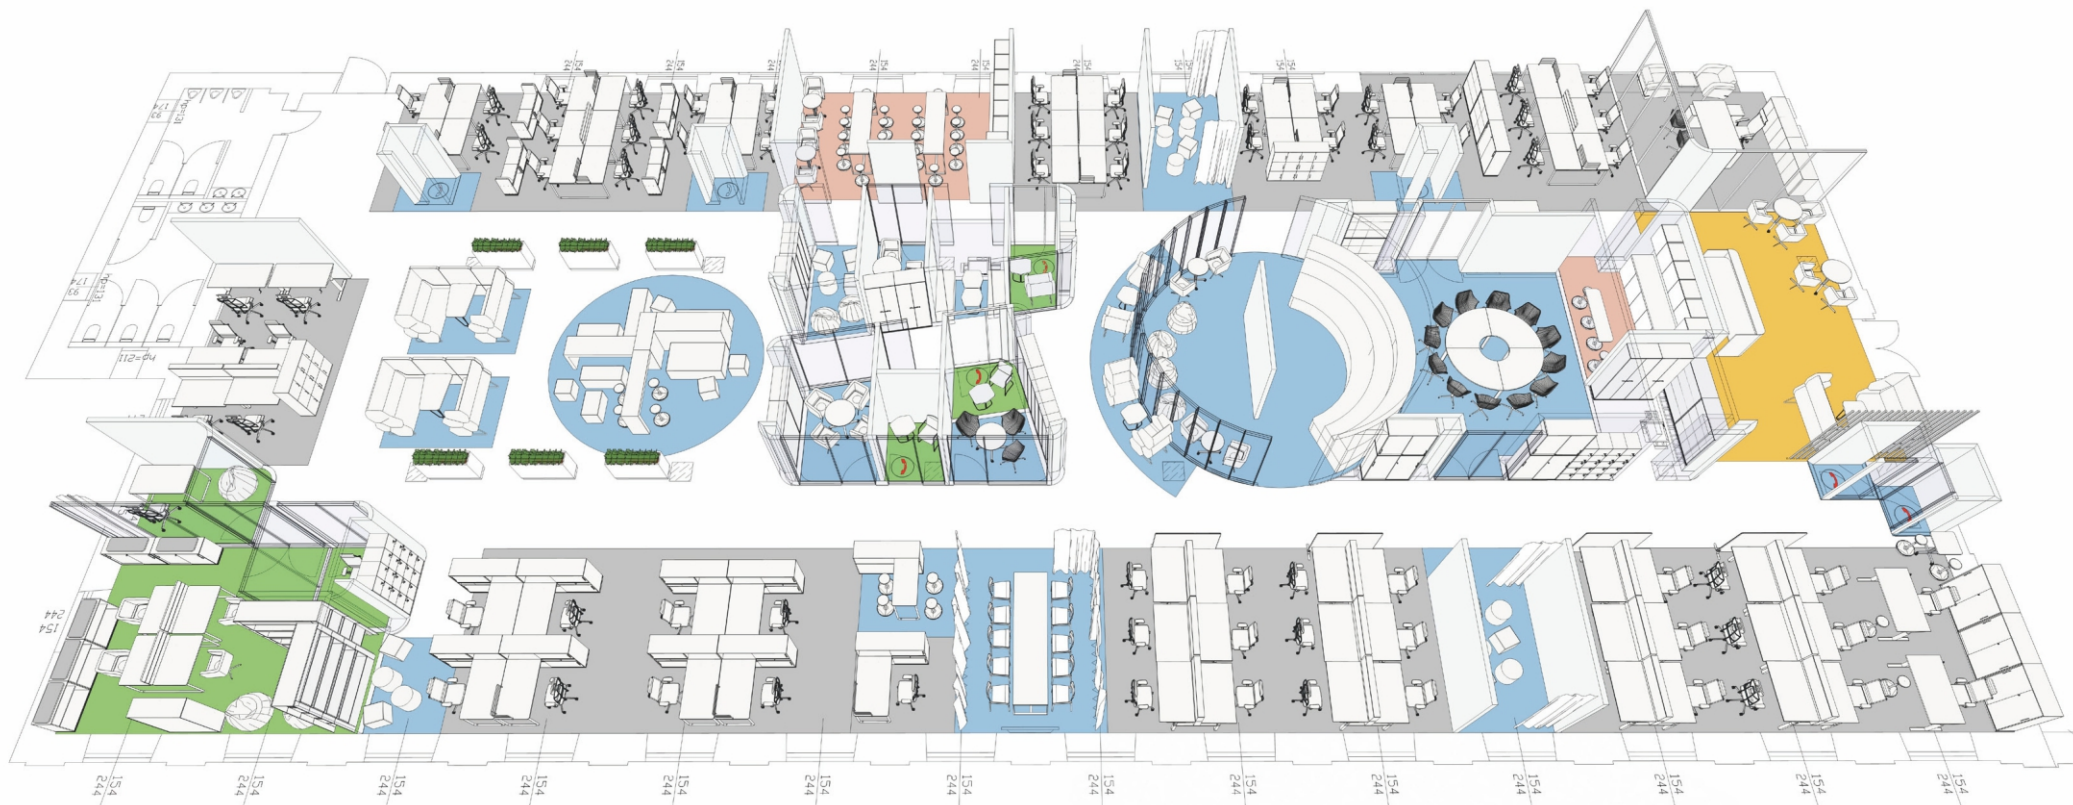

входная группа,
приемная

зона административной
работы

зона
коммуникаций

социальная
зона

зона
концентрации

Площадь офиса	913 м ²
Количество сотрудников	104
Количество рабочих мест	77

- возможность выбирать место в соответствии с выполняемой задачей
- DESK SHARING для сотрудников, частично работающих вне офиса (f=0,7)
- рабочие места, расположенные в открытой планировке
- переговорные комнаты различных размеров
- зоны неформальных встреч

- телефонные боксы
- библиотека
- комнаты для работы в тихой обстановке
- аудитория / конференц-зал